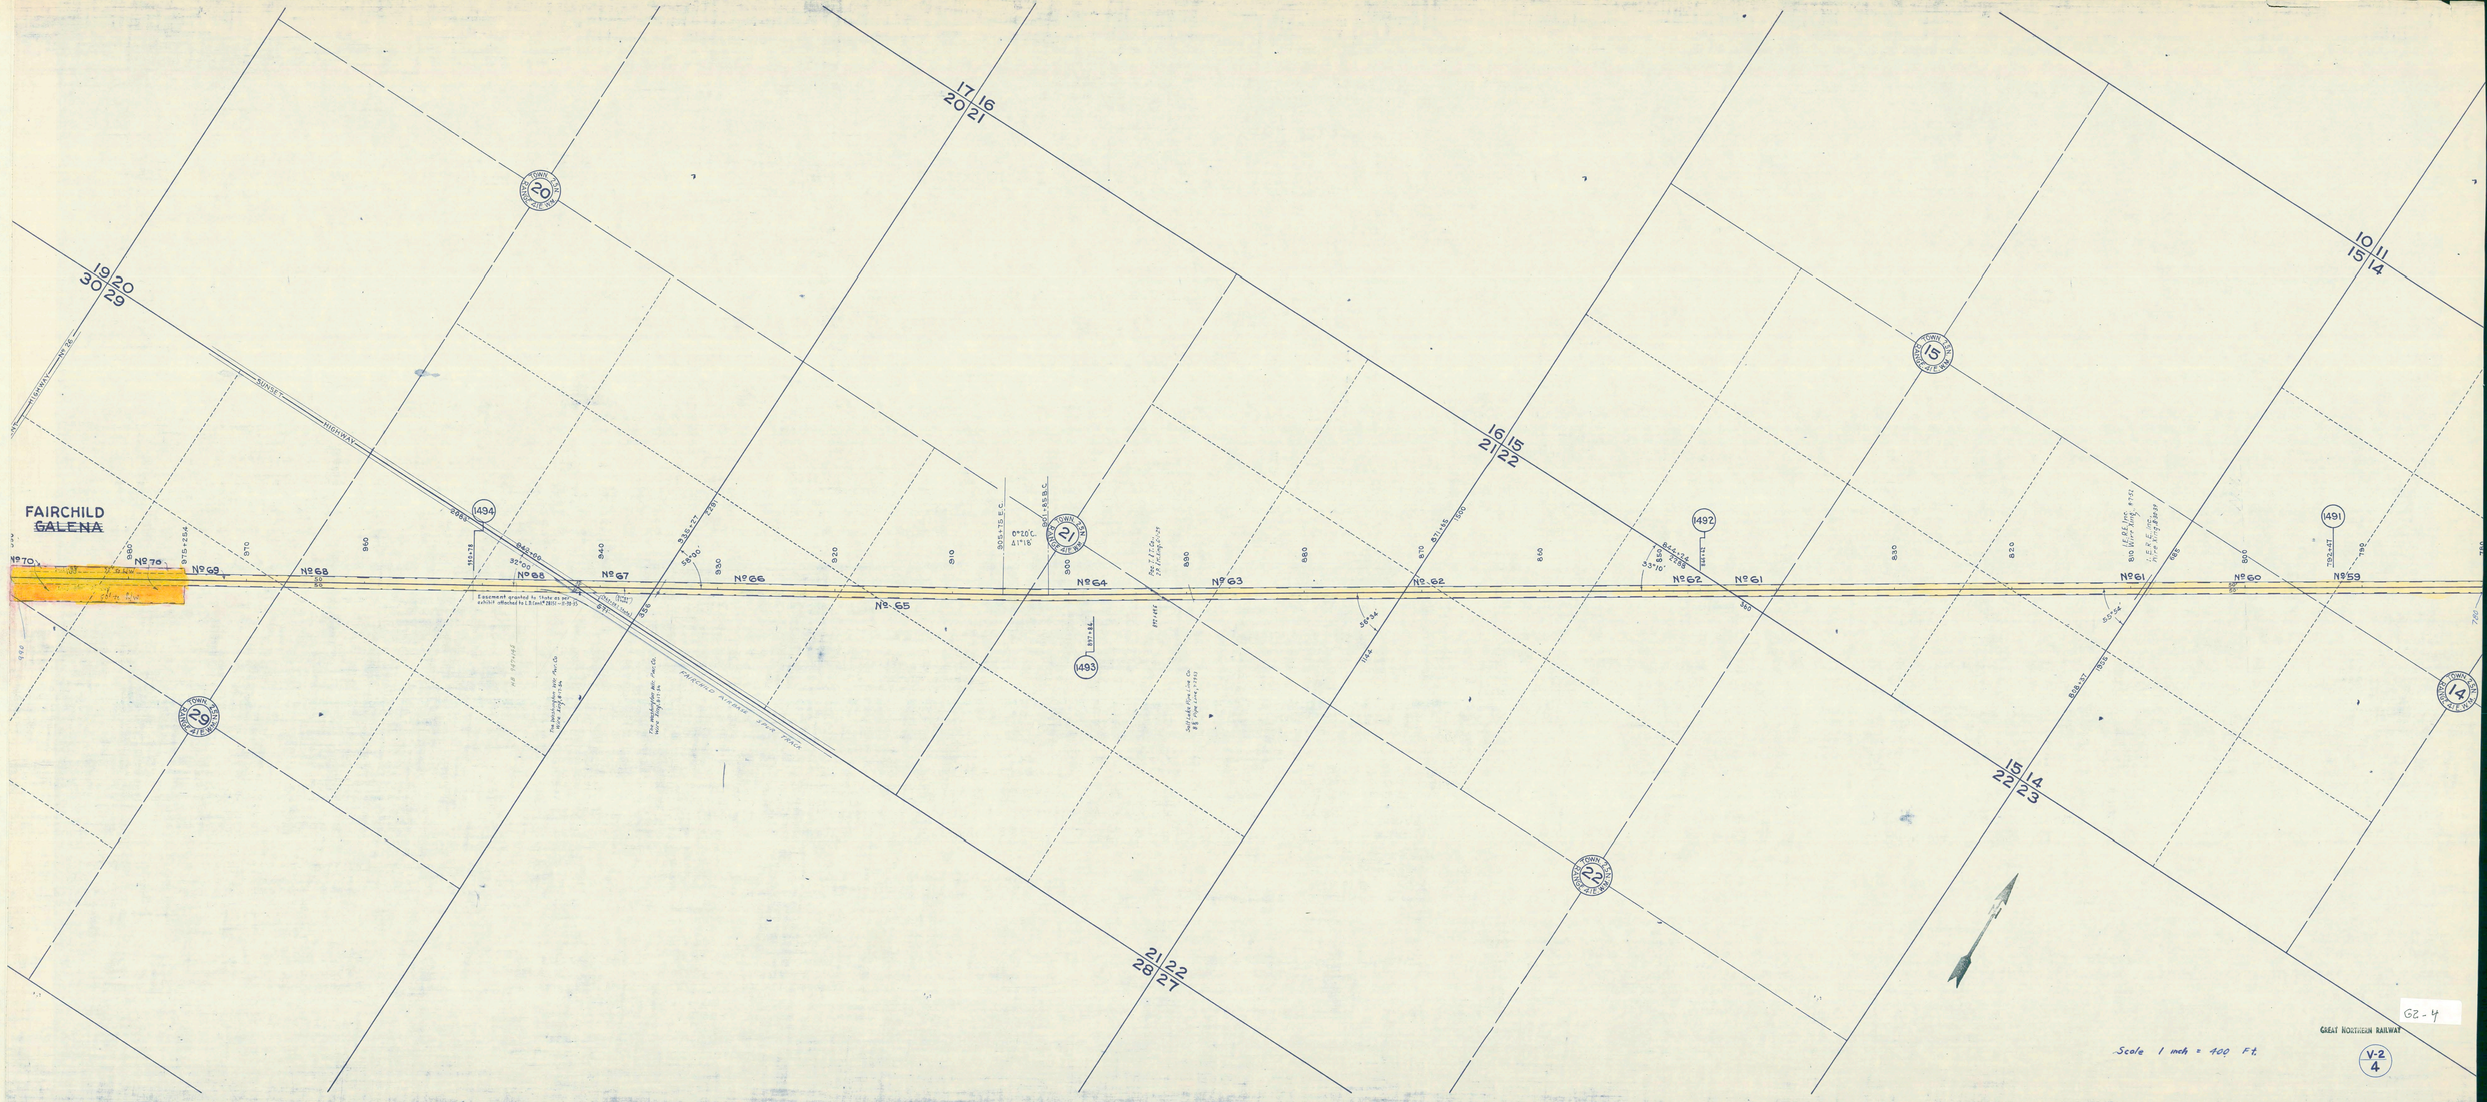
FAIRCHILD
GALENA
SUNSET HIGHWAY
FAIRCHILD AIRBASE SPUR TRACK
Nº 70
Nº 69
Nº 68
Nº 67
Nº 66
Nº 65
Nº 64
Nº 63
Nº 62
Nº 61
Nº 60
Nº 59
1494
1493
1492
1491
17 16
20 21
19 20
30 29
16 15
21 22
10 11
15 14
15 14
22 23
21 22
28 27
Scale 1 inch = 400 Ft.
GREAT NORTHERN RAILWAY
V-2
4
G2-4